

Avenue du Cabellou


 
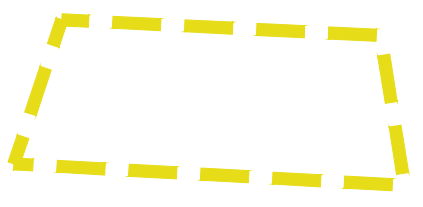
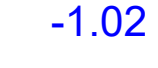
Plage de la Belle Etoile

PA 2-1 **Plan état existant**




26/10/2022 16/02/2023 27/04/2023 Echelle : 1/250
 Autocad 2023 PA 2-1
 Chemin: Serveur 2/AUTOCAD/Projet 2022/Plage de la Belle Etoile

LEGENDE

PIERRES DEBOUT	
POTELETS BOIS OU RESINE	
LIMITE AMENAGEMENT	
POINTS DE NIVEAU	 -1.02

niveau de la mer le 04/04/2022 à 13h30

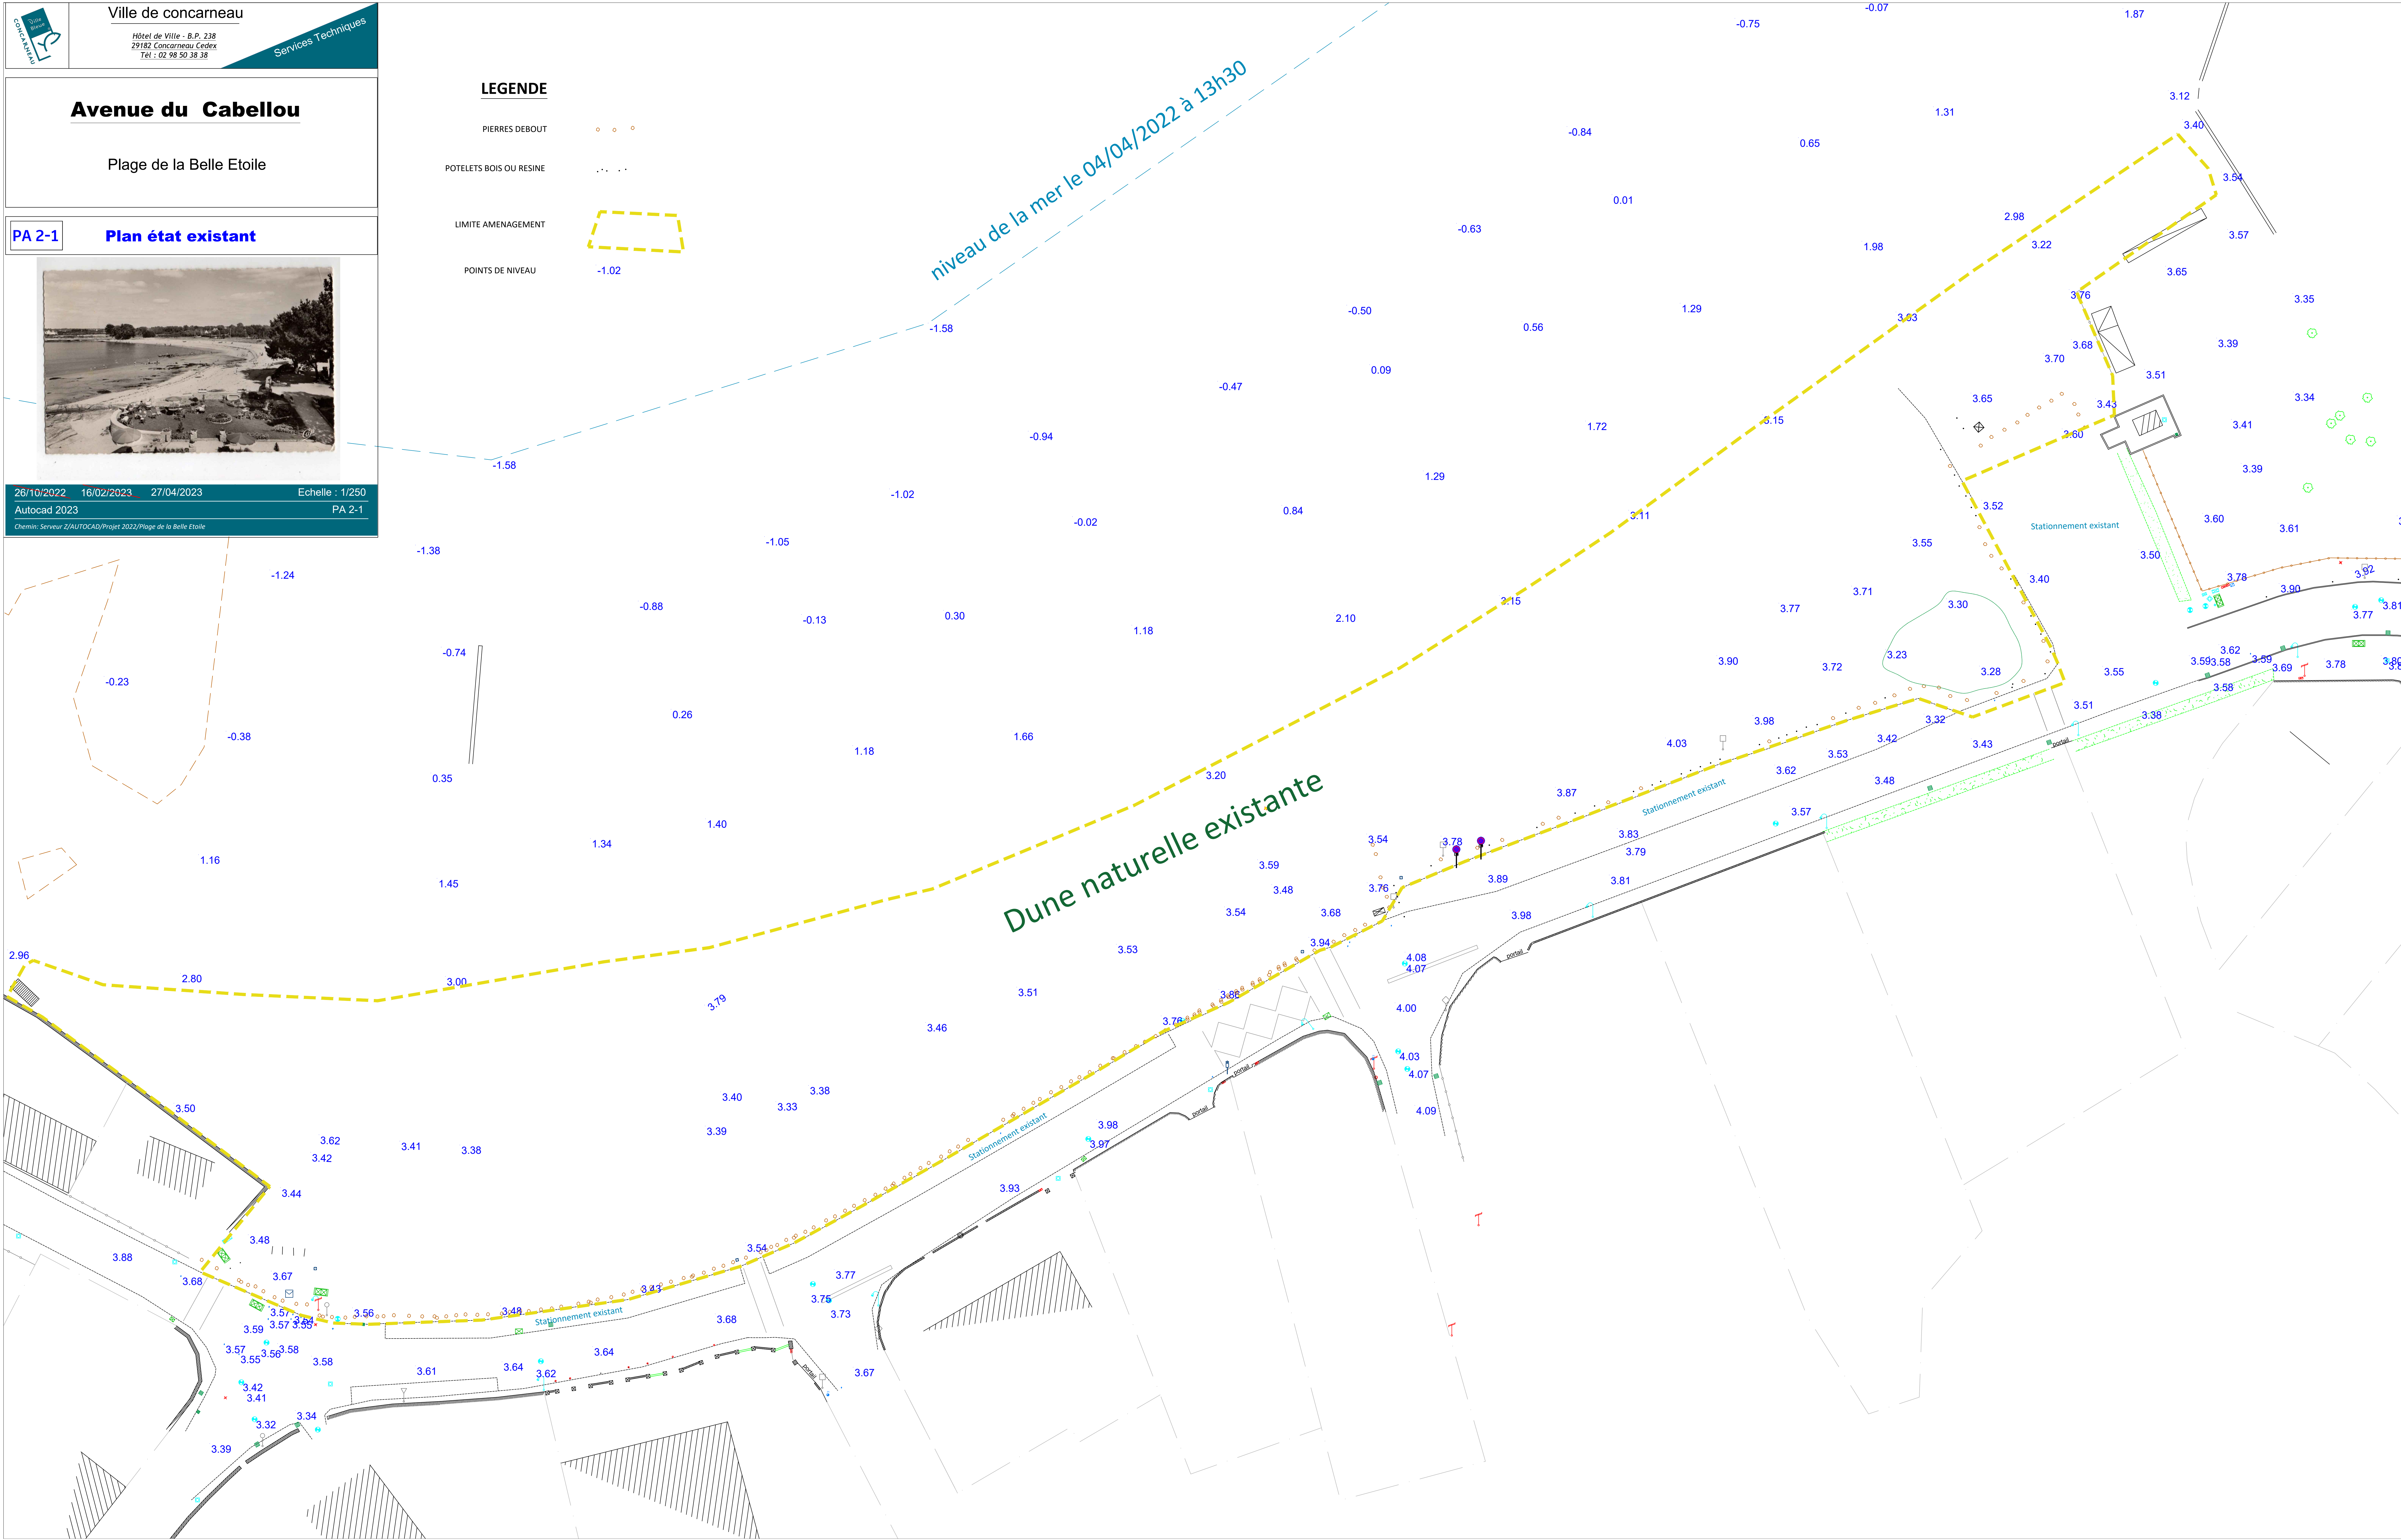


Ville de concarneau
 Hôtel de Ville - B.P. 238
 29182 Concarneau Cedex
 Tél : 02 98 50 38 38

Services Techniques

Avenue du Cabellou



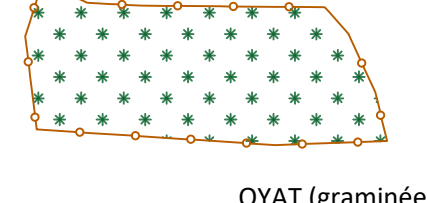



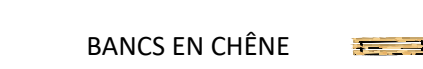

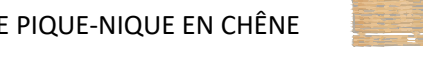



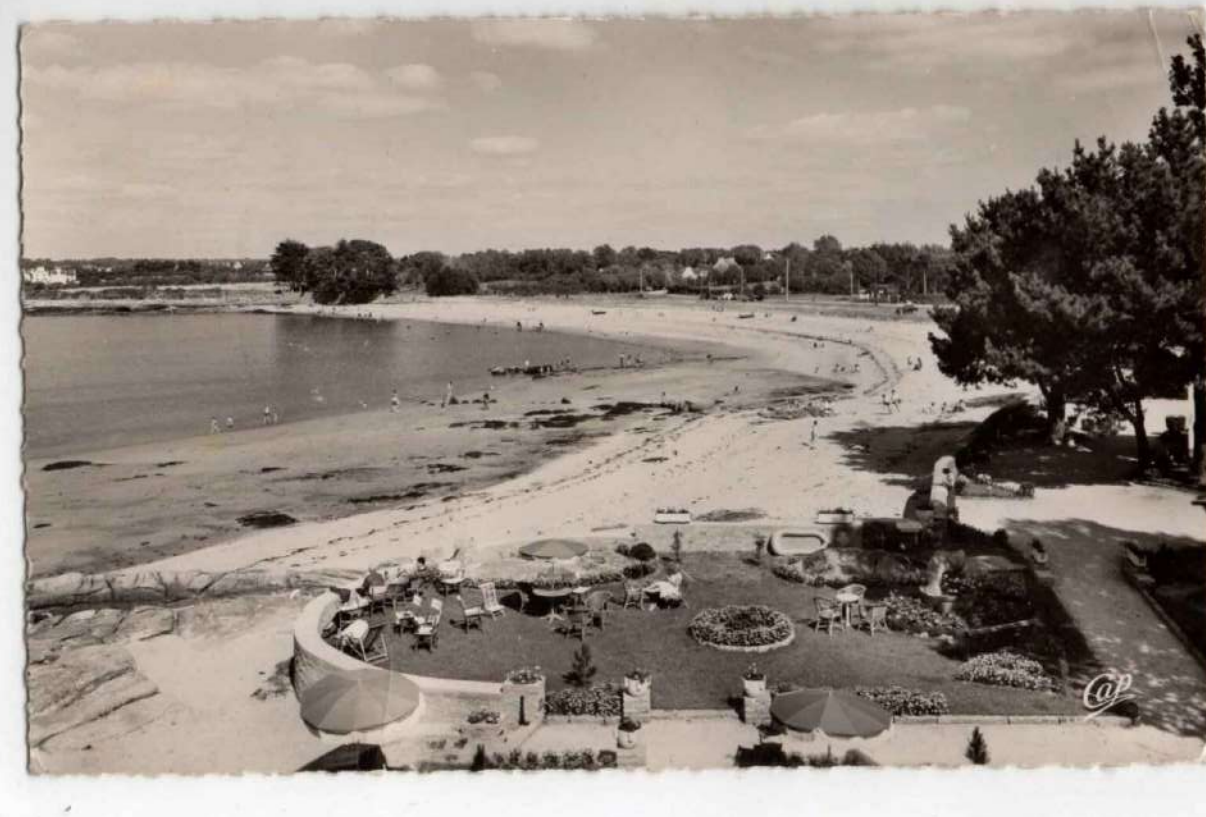




Plage de la Belle Etoile

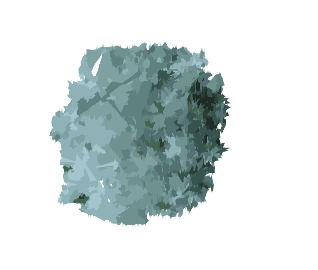PA 2-2 **Plan MASSE - Projet**

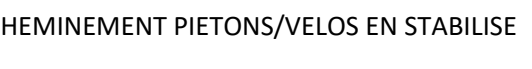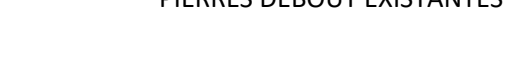

26/10/2022 16/02/2023 21/04/2023 Echelle : 1/250
 Autocad 2023 PA 2-2
 Chemin: S:\Sev\2\AUTOCAD\Projet 2022\Plage de la Belle Etoile

LEGENDE

	ARCEAUX- VELOS EN ACIER	
	POTELETS BOIS + FILS DE METAL	
	GAINVELLE	
	CALLEBOTS EN robinier/PIN CLASSE 4 (accès PMR)	
	CHEMINEMENT PIETONS EN STABILISE	
	CHEMINEMENT PIETONS/VELOS EN STABILISE	
	PIERRES DEBOUT EXISTANTES	
	PIERRES DEBOUT A DEPLACER	
	POTELETS BOIS OU RESINE A SUPPRIMER	
	PIERRES DEBOUT A POSITIONNER	
	POINTS DE NIVEAU INCHANGES	

-1.02

niveau de la mer le 04/04/2022 à 13h30

