

Arrêté du Maire
Ville de Concarneau - Département de Finistère
Arrondissement de Quimper

« Festival du Polar - Chien Jaune »

Service Voirie

EXTRAIT DU REGISTRE DES ARRÊTÉS MUNICIPAUX

Arrêté temporaire n° 2023-568

LE MAIRE de la Ville de Concarneau,

VU, le Code Pénal et notamment l'article R.610-5,
VU, le Code de la Route et notamment les articles R.411-25, R.411-8, R.411-5 et R.417-10,
VU, le Code Général des Collectivités Territoriales, notamment les articles, L.2213-1 et suivants,
VU, le Code de la Voirie Routière,
VU, la loi 82-213 du 02 mars 1982 relative aux droits et libertés des communes, des Départements et des Régions, modifiée et complétée par la loi 82-623 du 22 juillet 1982 et par la loi 83-8 du 7 janvier 1983,
VU, l'instruction interministérielle sur la signalisation routière, livre I en huit parties, approuvée par l'arrêté interministériel du 6 novembre 1992,

Considérant qu'en raison du festival du Polar « Chien Jaune » prévu sur le parking du Quai d'Aiguillon, il y a lieu de réglementer le stationnement, dans l'intérêt de la sécurité routière,

ARRÊTE

ARTICLE 1 : Le stationnement de véhicule de toute nature est interdit sur le parking du Quai d'Aiguillon, de l'Office du Tourisme à la limite du parking côté Ville Close, du mardi 18 juillet à 14h00 au lundi 24 juillet 2023 à 14h00 (suivant plan annexé à l'arrêté).

ARTICLE 2 : La signalisation de police sera mise en place par les services municipaux conformément à la réglementation en vigueur.

ARTICLE 3 : Le présent arrêté sera publié au recueil des actes administratifs et affiché selon la réglementation en vigueur.

ARTICLE 4 : Mme la Directrice Générale de la Mairie, M. Le Commandant du Commissariat de Concarneau, Chef de la Circonscription, sont chargés chacun en ce qui le concerne de l'application du présent arrêté, dont ampliation sera adressée à Mme la Directrice des Services Techniques et aux services concernés.


A CONCARNEAU, le 7 juillet 2023

LE MAIRE
Marc BIGOT



Pour extrait certifié conforme
A CONCARNEAU, le 7 juillet 2023

LE MAIRE
Marc BIGOT

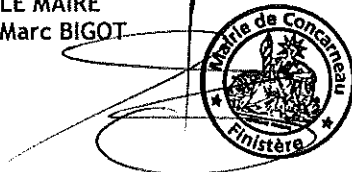

Publication par voie d'affichage :


Du au

FESTIVAL du CHIEN JAUNE

Affaire :	FESTIVAL DU POLARD
Projet :	
Production :	
Adresse chantier :	
DP 02 - 5 Plan de masse	
Echelle - 1/300	
Format d'impression A3	
Date de publication :	10/02/23
Dessin :	Xavier SZORNY 06 88 09 92 44 contact@alcarat.fr
Exploitation :	21 au 23 juillet*
Montage :	19 juillet
Démontage :	24 juillet
Modifications :	
Date :	



ALCARAT
Z.I de Kerpont
56870 CAUDAN-LORIENT
Tél : 02.97.76.33.55
info@alcarat.fr

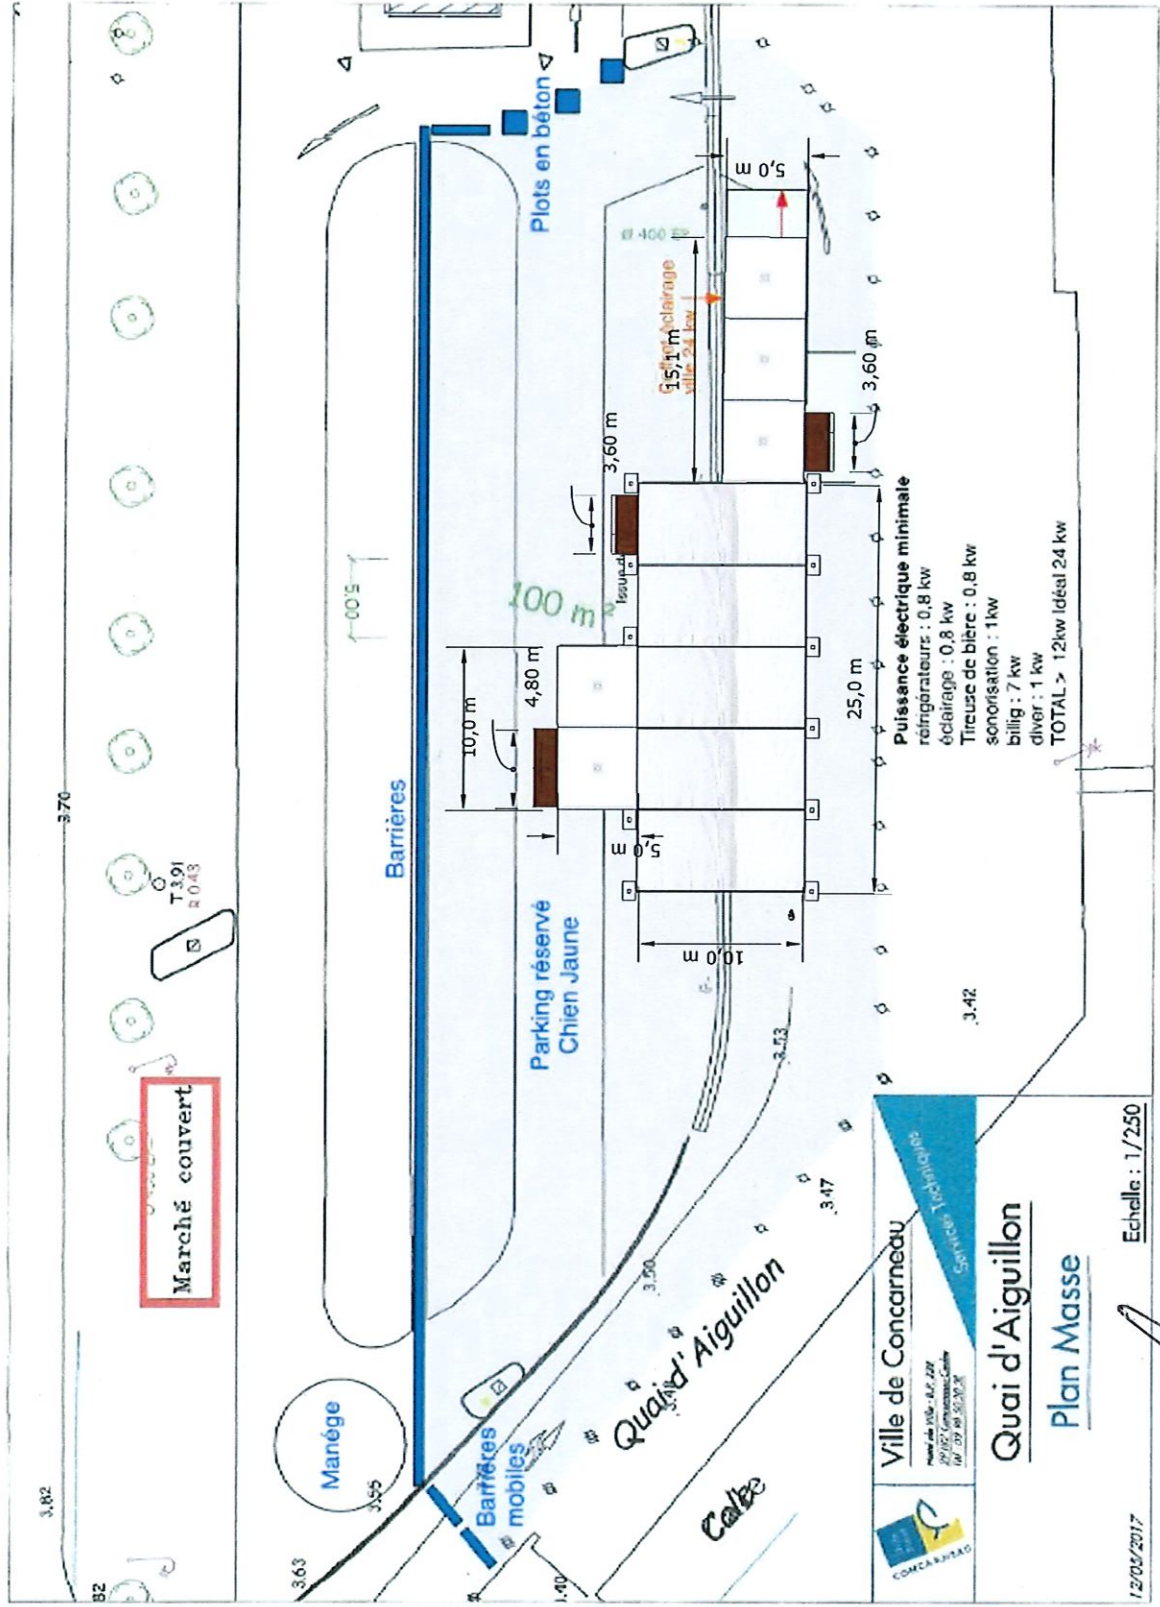

12/03/2017
Echelle : 1/250

Quai d'Aiguillon
Plan Masse

Le Maire
Marc BIGOT

Arrêté n°2023-568

