Commune de

# CONCARNEAU

Finistère

# Plan Local d'Urbanisme

*Vu, Le Maire*

18 OCT. 2007

Mairie de Concarneau Finistère


## 2b Orientations d'aménagement

Arrêt du projet : D.C.M. du 8 décembre 2006

Approbation : D.C.M. du 12 octobre 2007

CE

# one 1AUba de Kerizette

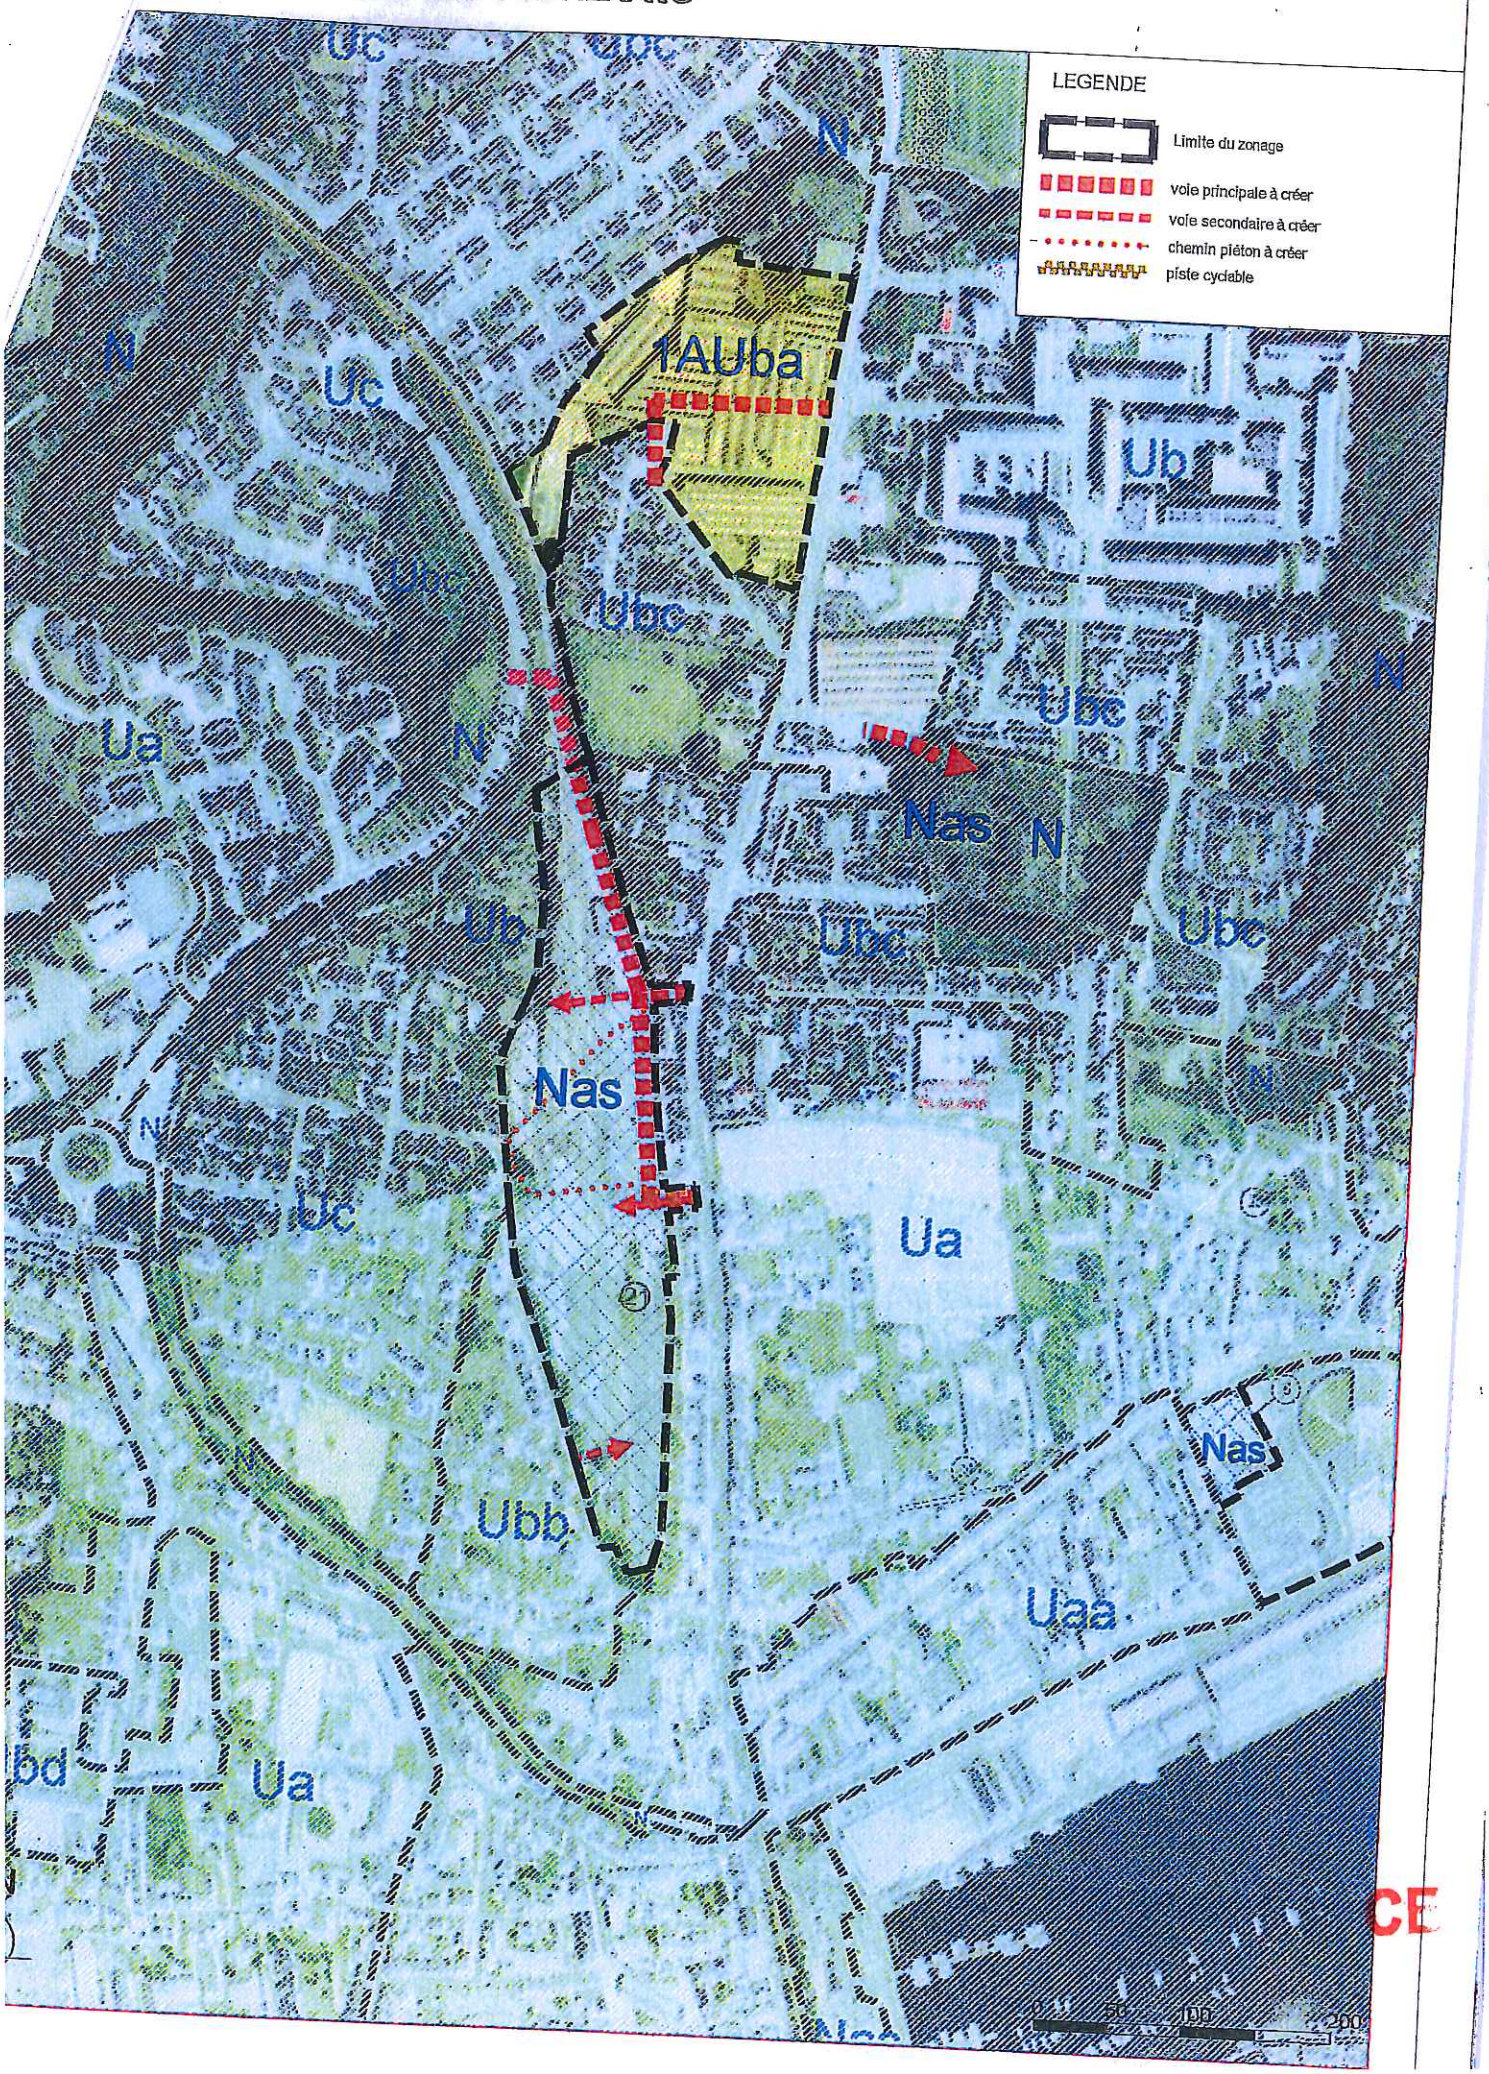

<Convexe>

DEPARTEMENT

COMMUNE
Concarneau


MAIRIE

SERVICE DU PLAN

*Section: ..*

*Echelle: 1/2099*

# EXTRAIT DU PLAN COMMUNAL

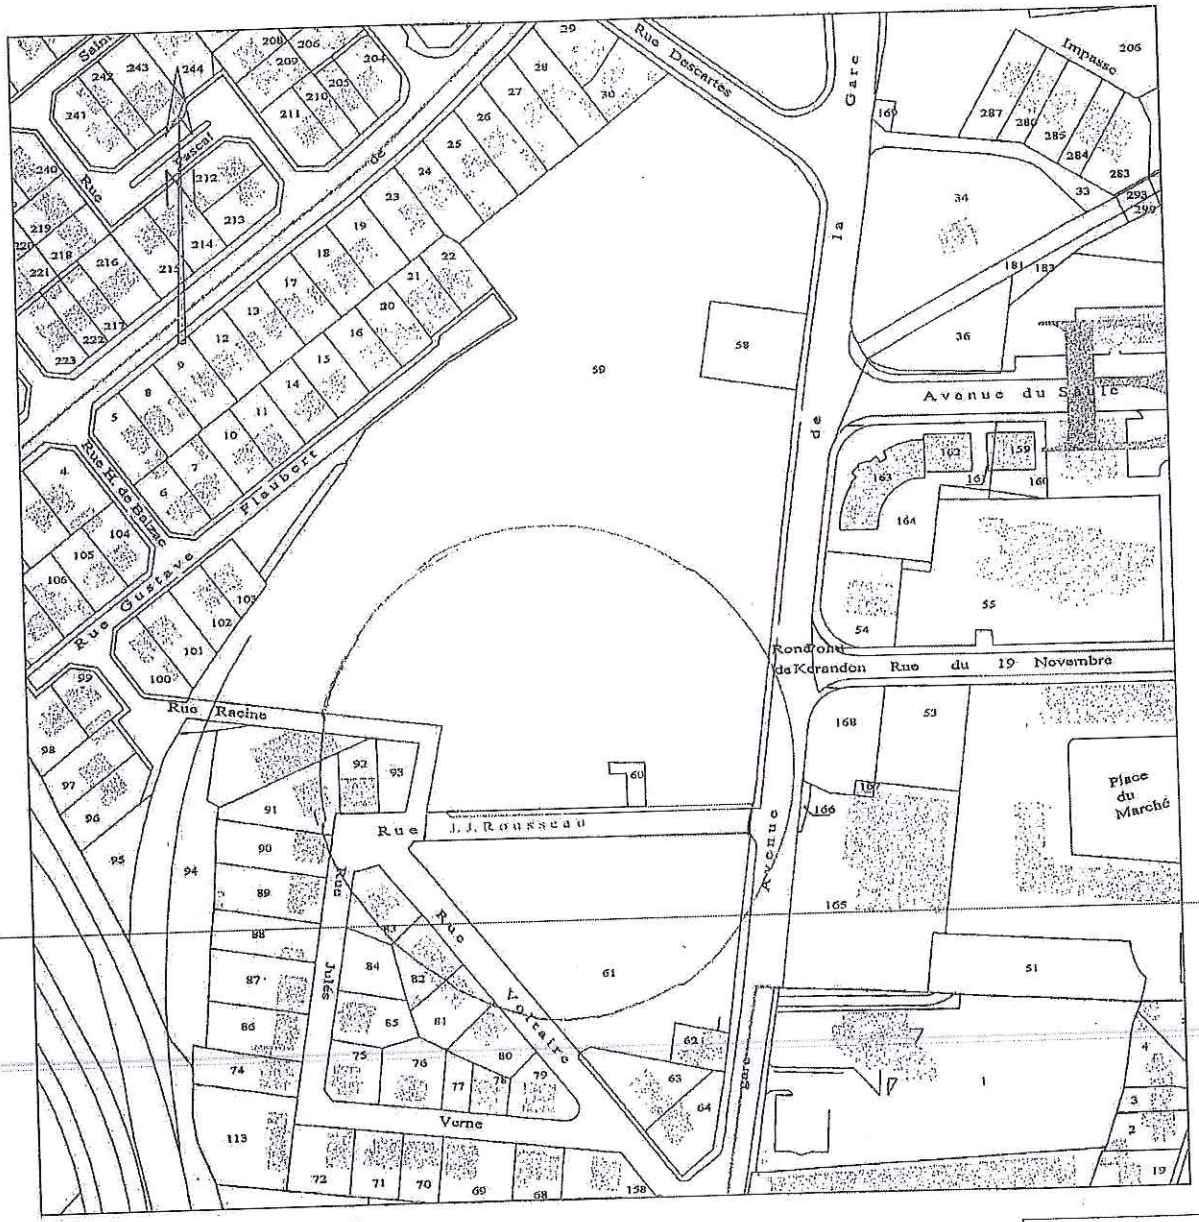


Référence de l'extrait :

Le présent extrait est :
GRATUIT !
Cachet:

Mairie de Concarneau Finistère

*Vu, Le Maire*

14 DEC. 2016

Extrait certifié conforme
au plan communal
- à la date ci-dessous

A ...
le 30/11/2016
Signature

Envoyé en préfecture le 14/12/2016
Reçu en préfecture le 14/12/2016
Affiché le 12 DEC. 2016
ID : 029-212900393-20161208-2016_124-DE

CE

graphie


# Commune de CONCARNEAU

## Section BL

## "Rue Jean-Jacques ROUSSEAU"

## EMPRISE A DECLASSER

Echelle: 1/500

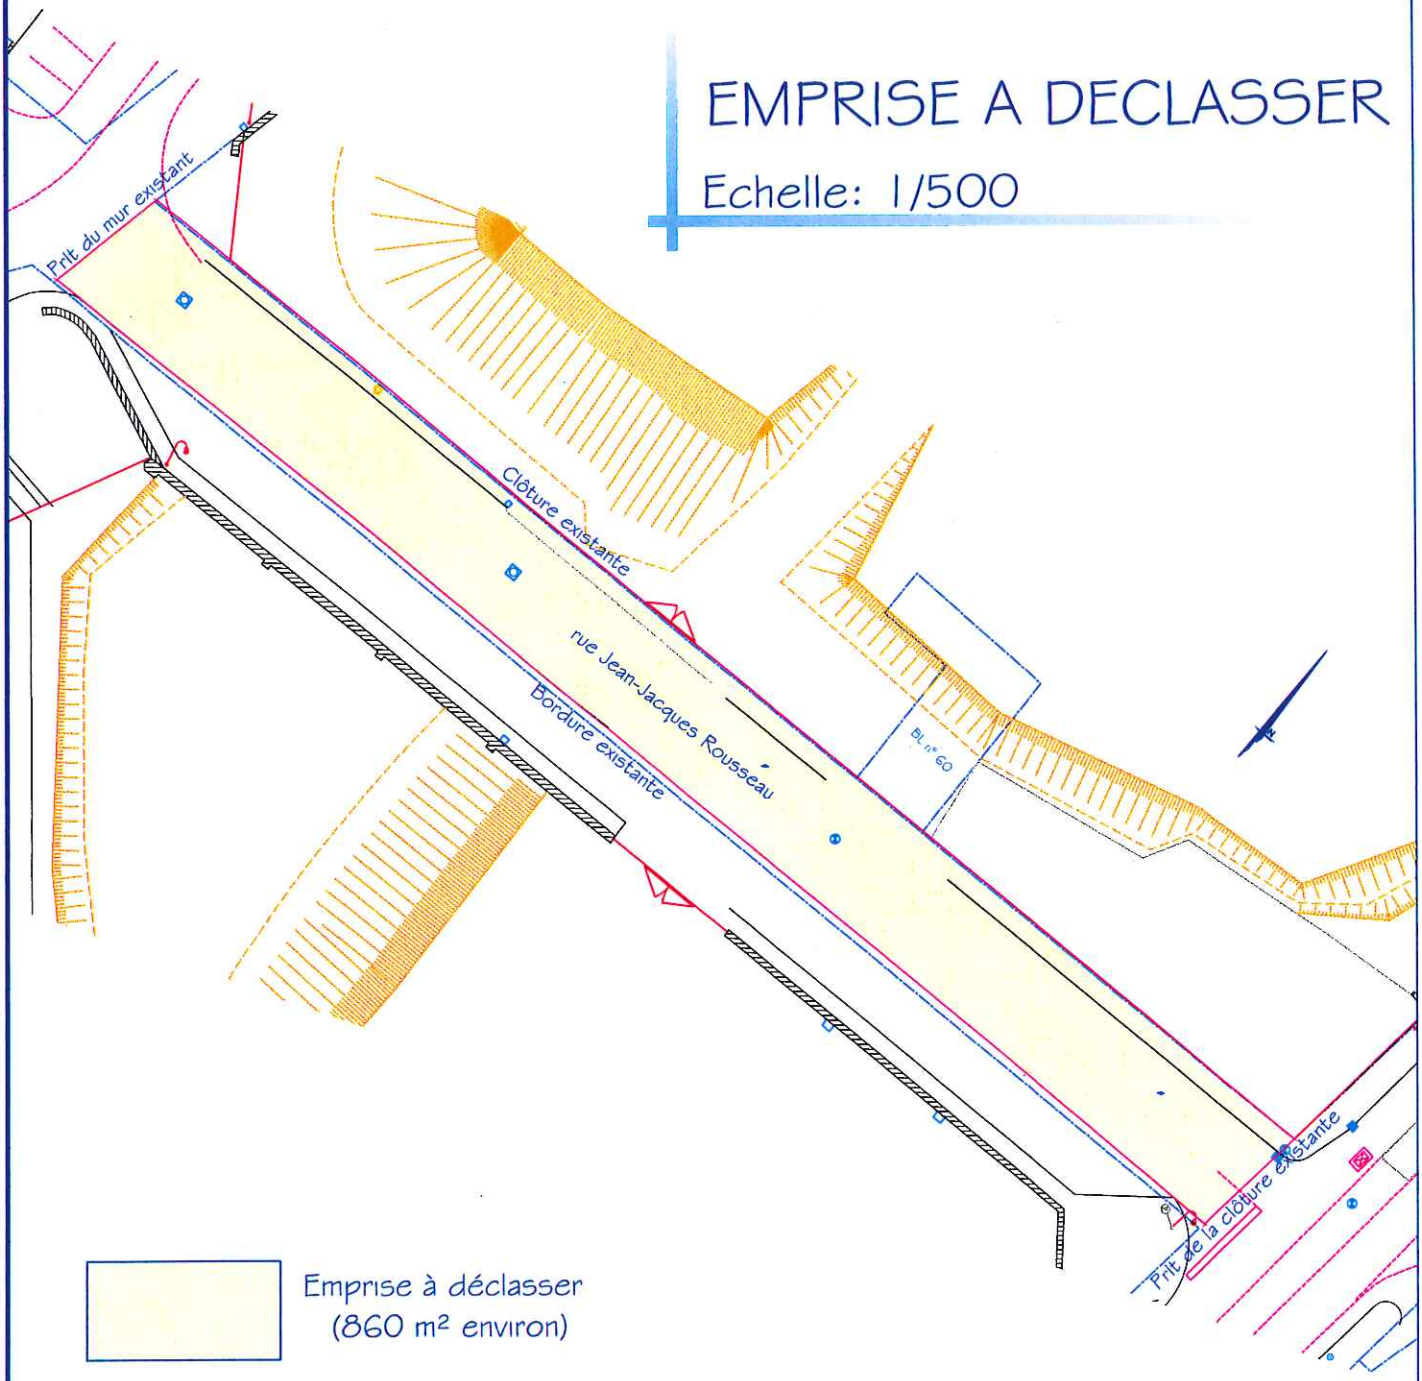


Emprise à déclasser
(860 m² environ)

Réf. 23045 - OP

Réf. info 23045.dwg

AGENCE DE PONT-L'ABBÉ
O. QUERE
5b, rue Charles Le Bastard 29120 PONT- L'ABBÉ
Tél. 02 98 87 02 88 - Fax 02 98 66 02 55
pontlabbe@cit-geo.fr

CE

CE


ROUTE
BARRÉE
À 100 m


ROUTE
BARRÉE
À 100 m


ROUTE
BARRÉE
À 0km


ROUTE
BARRÉE
À 0km