


N°DT: 2019042500204TTC et 2019042500225TIY RGF93 - CC48
Emplacement: 2011_20188888 DIRECTION EAU ASSAINISSEMENT BUREAU ETUDES TRAVAUX ET USAGES CONCARNEAU GROUPE A_RUELE_CABELLOU_AEP_EU_TN_TERR

Dressé par: LH Date: Juin 2019
Plan N°: Echelle: 1/500

CONCARNEAU
ELLANT
MELGREN
NEVEZ
PONT-AVEN
PORSPOREN
SAINT-PAU
TOURCH
TRÉGUIC

CONCARNEAU CORNOUAILLE AGGLOMERATION
Parc d'activités de Colpuen - 1, rue Victor Schœlcher
CS 50 636 - 29186 CONCARNEAU CEDEX
tel : 02 98 97 71 50 - fax: 02 98 97 71 51
contact@cca.bzh
www.cca.bzh

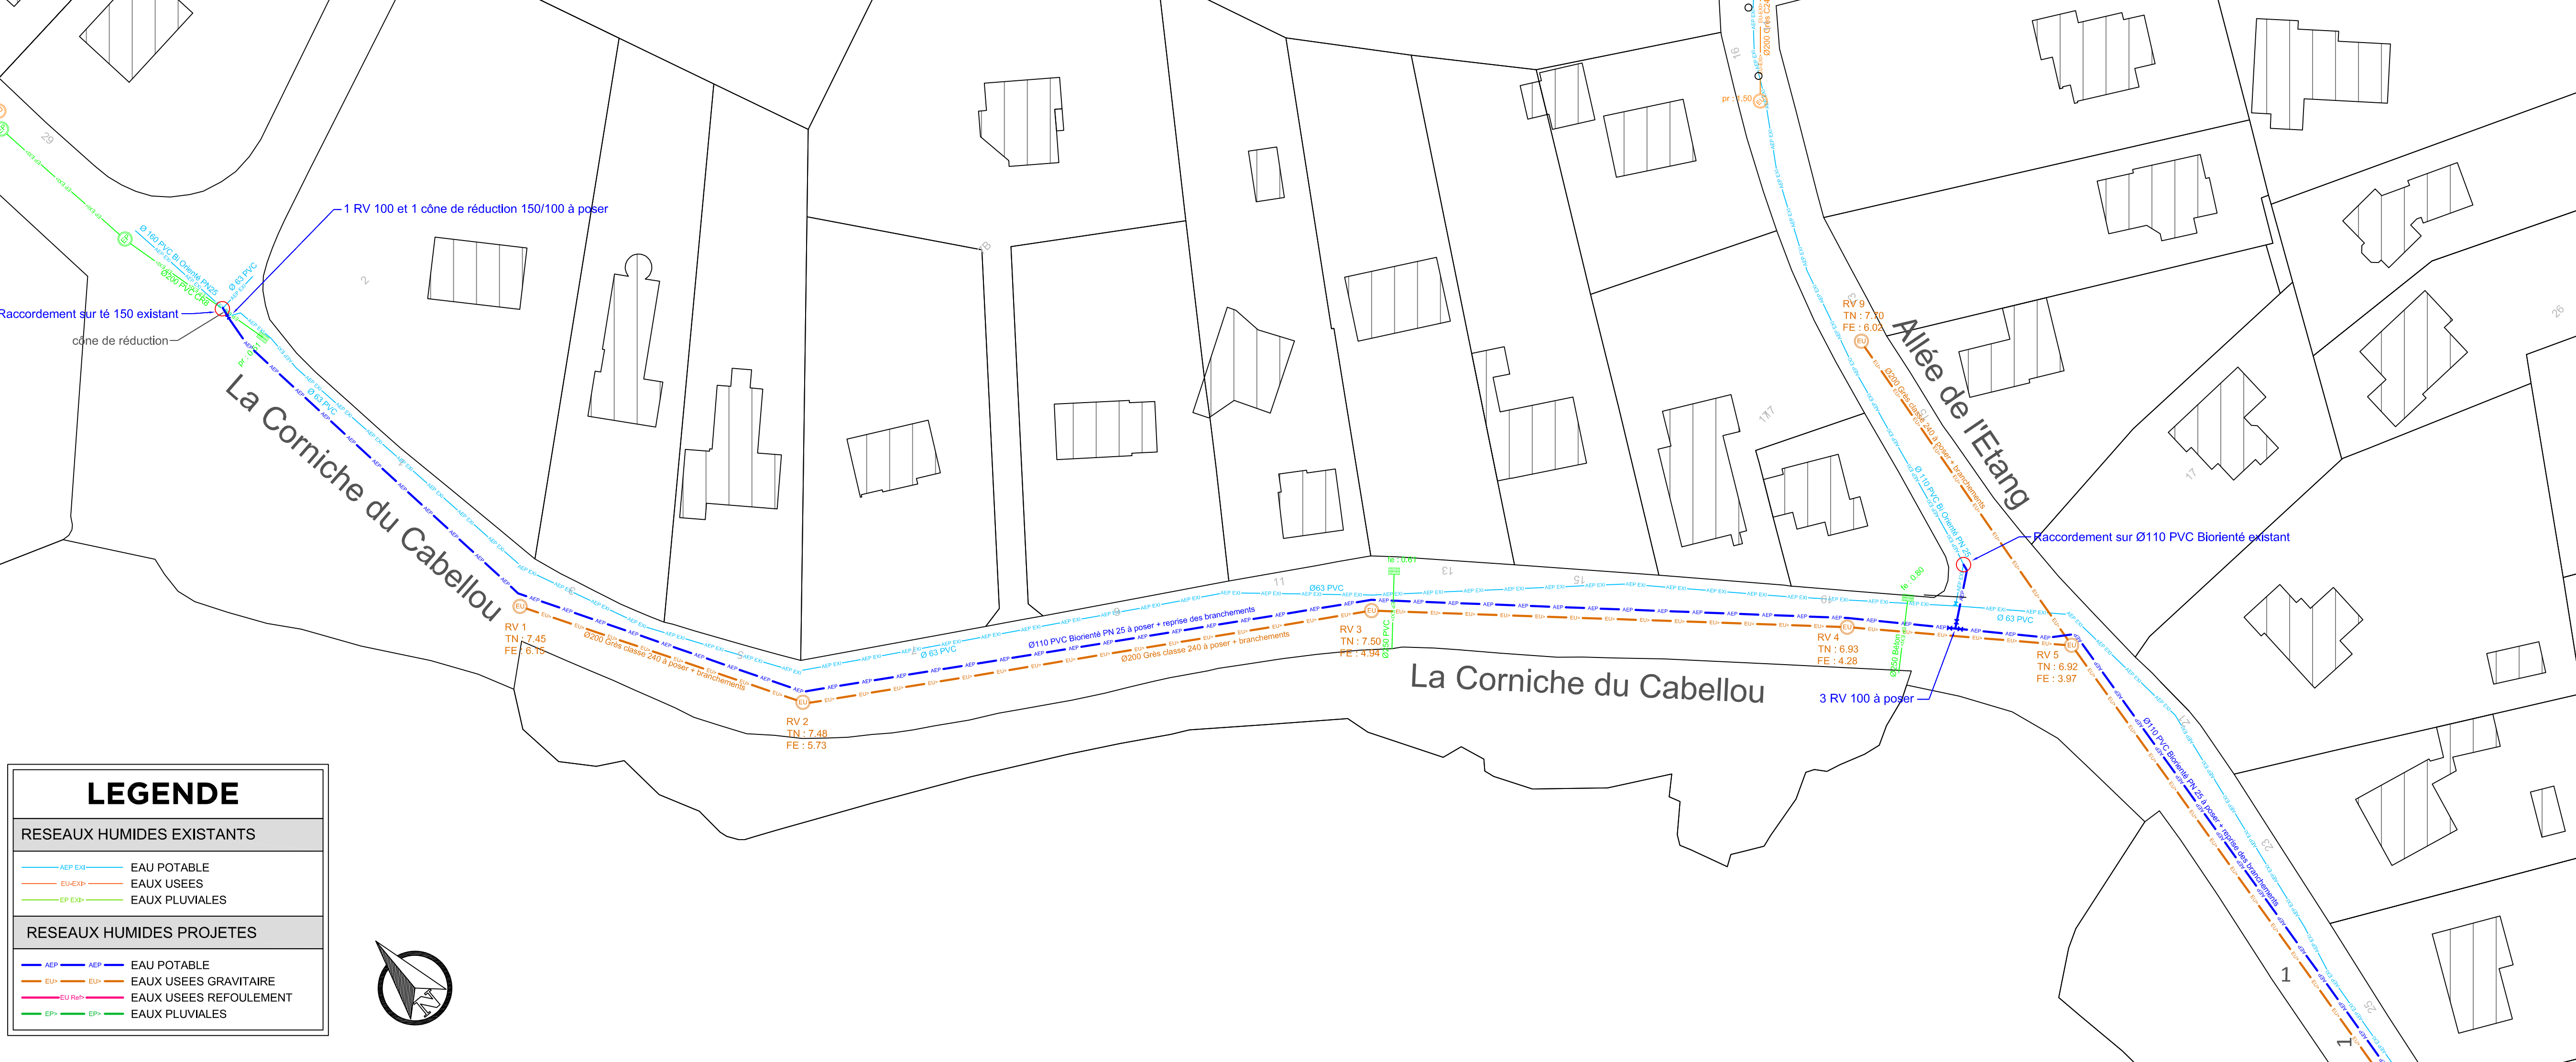

LEGENDE

RESEAUX HUMIDES EXISTANTS

- EAU POTABLE
- EAUX USEES
- EAUX PLUVIALES

RESEAUX HUMIDES PROJETES

- EAU POTABLE
- EAUX USEES GRAVITAIRE
- EAUX USEES REFOULEMENT
- EAUX PLUVIALES

